


I Planzeichnung

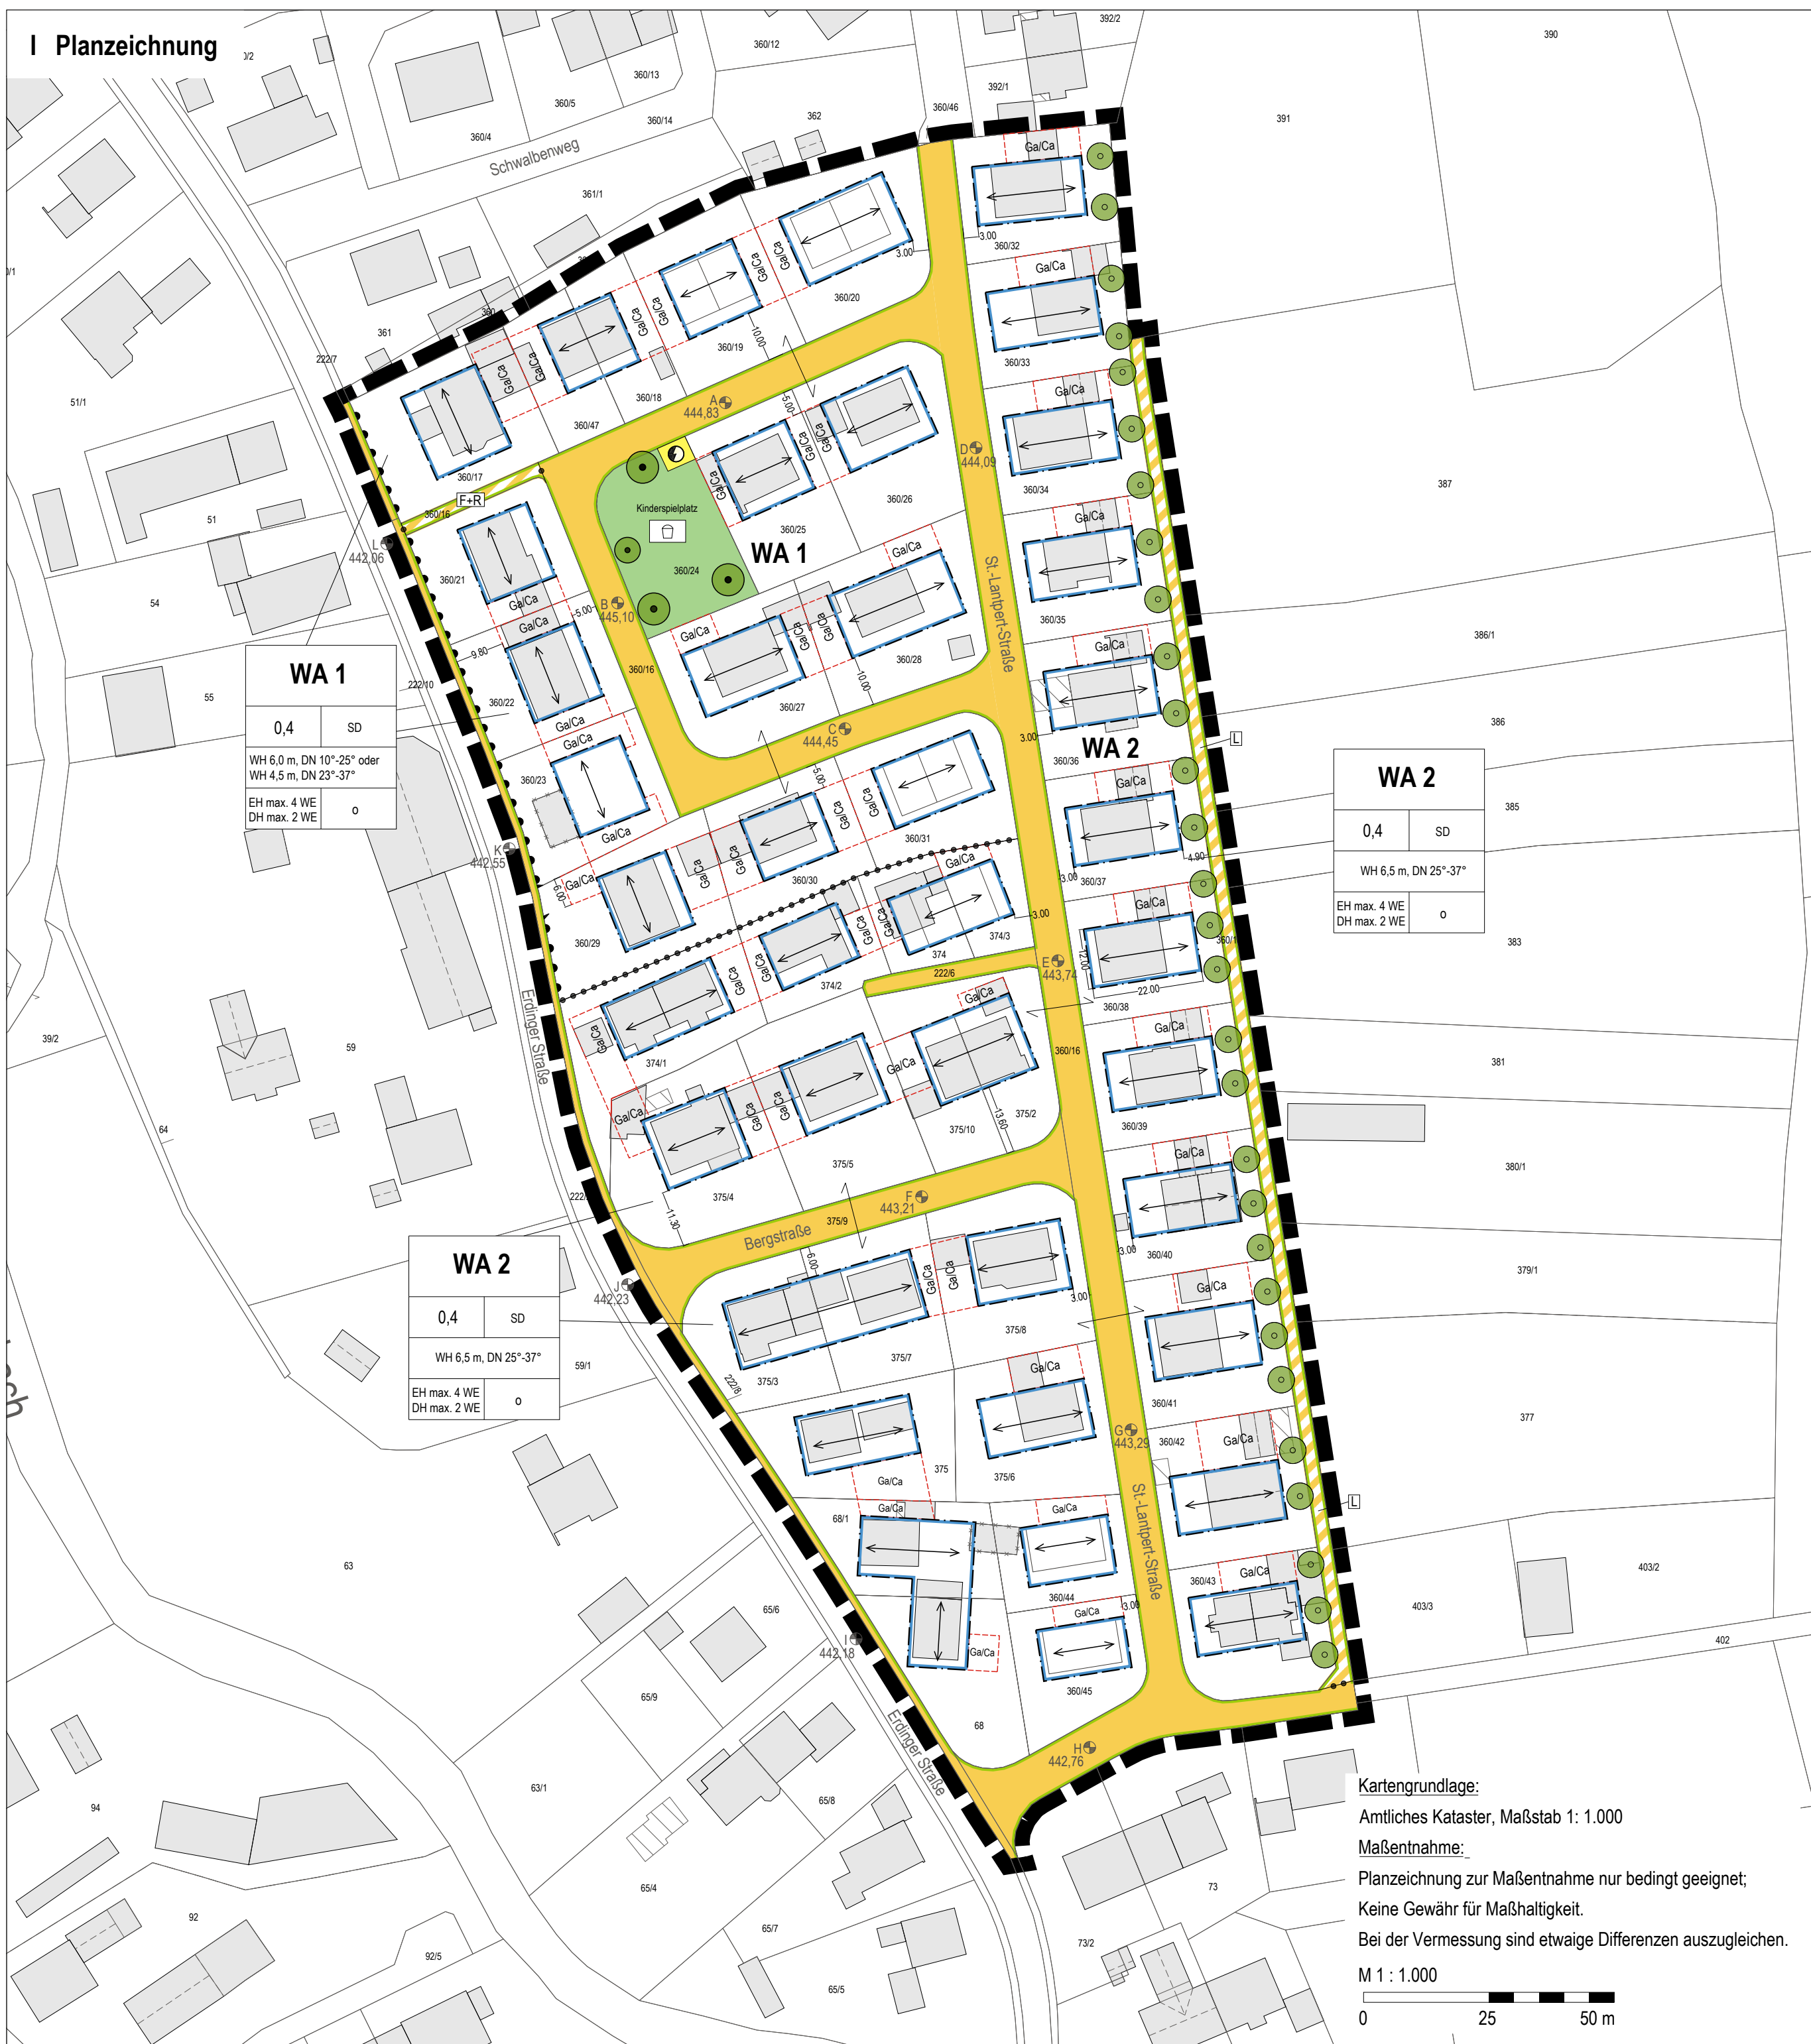

WA 1	
0,4	SD
WH 6,0 m, DN 10°-25° oder WH 4,5 m, DN 23°-37°	
EH max. 4 WE DH max. 2 WE	
	o

WA 2	
0,4	SD
WH 6,5 m, DN 25°-37°	
EH max. 4 WE DH max. 2 WE	
	o

WA 2	
0,4	SD
WH 6,5 m, DN 25°-37°	
EH max. 4 WE DH max. 2 WE	
	o

Kartengrundlage:
 Amtliches Kataster, Maßstab 1: 1.000
Maßentnahme:
 Planzeichnung zur Maßentnahme nur bedingt geeignet;
 Keine Gewähr für Maßhaltigkeit.
 Bei der Vermessung sind etwaige Differenzen auszugleichen.
 M 1 : 1.000